

UỶ BAN NHÂN DÂN THÀNH PHỐ HÀ TĨNH

ĐIỀU CHỈNH QUY HOẠCH CHI TIẾT KHU TRUNG TÂM HÀNH CHÍNH PHƯỜNG TÂN GIANG GẮN VỚI KHU ĐÔ THỊ ĐƯỜNG HẢI THƯỢNG LÃN ÔNG KÉO DÀI


BẢN ĐỒ QUY HOẠCH PHÂN LÔ ĐIỀU CHỈNH THÁNG 9/2017

TỶ LỆ: 1/500

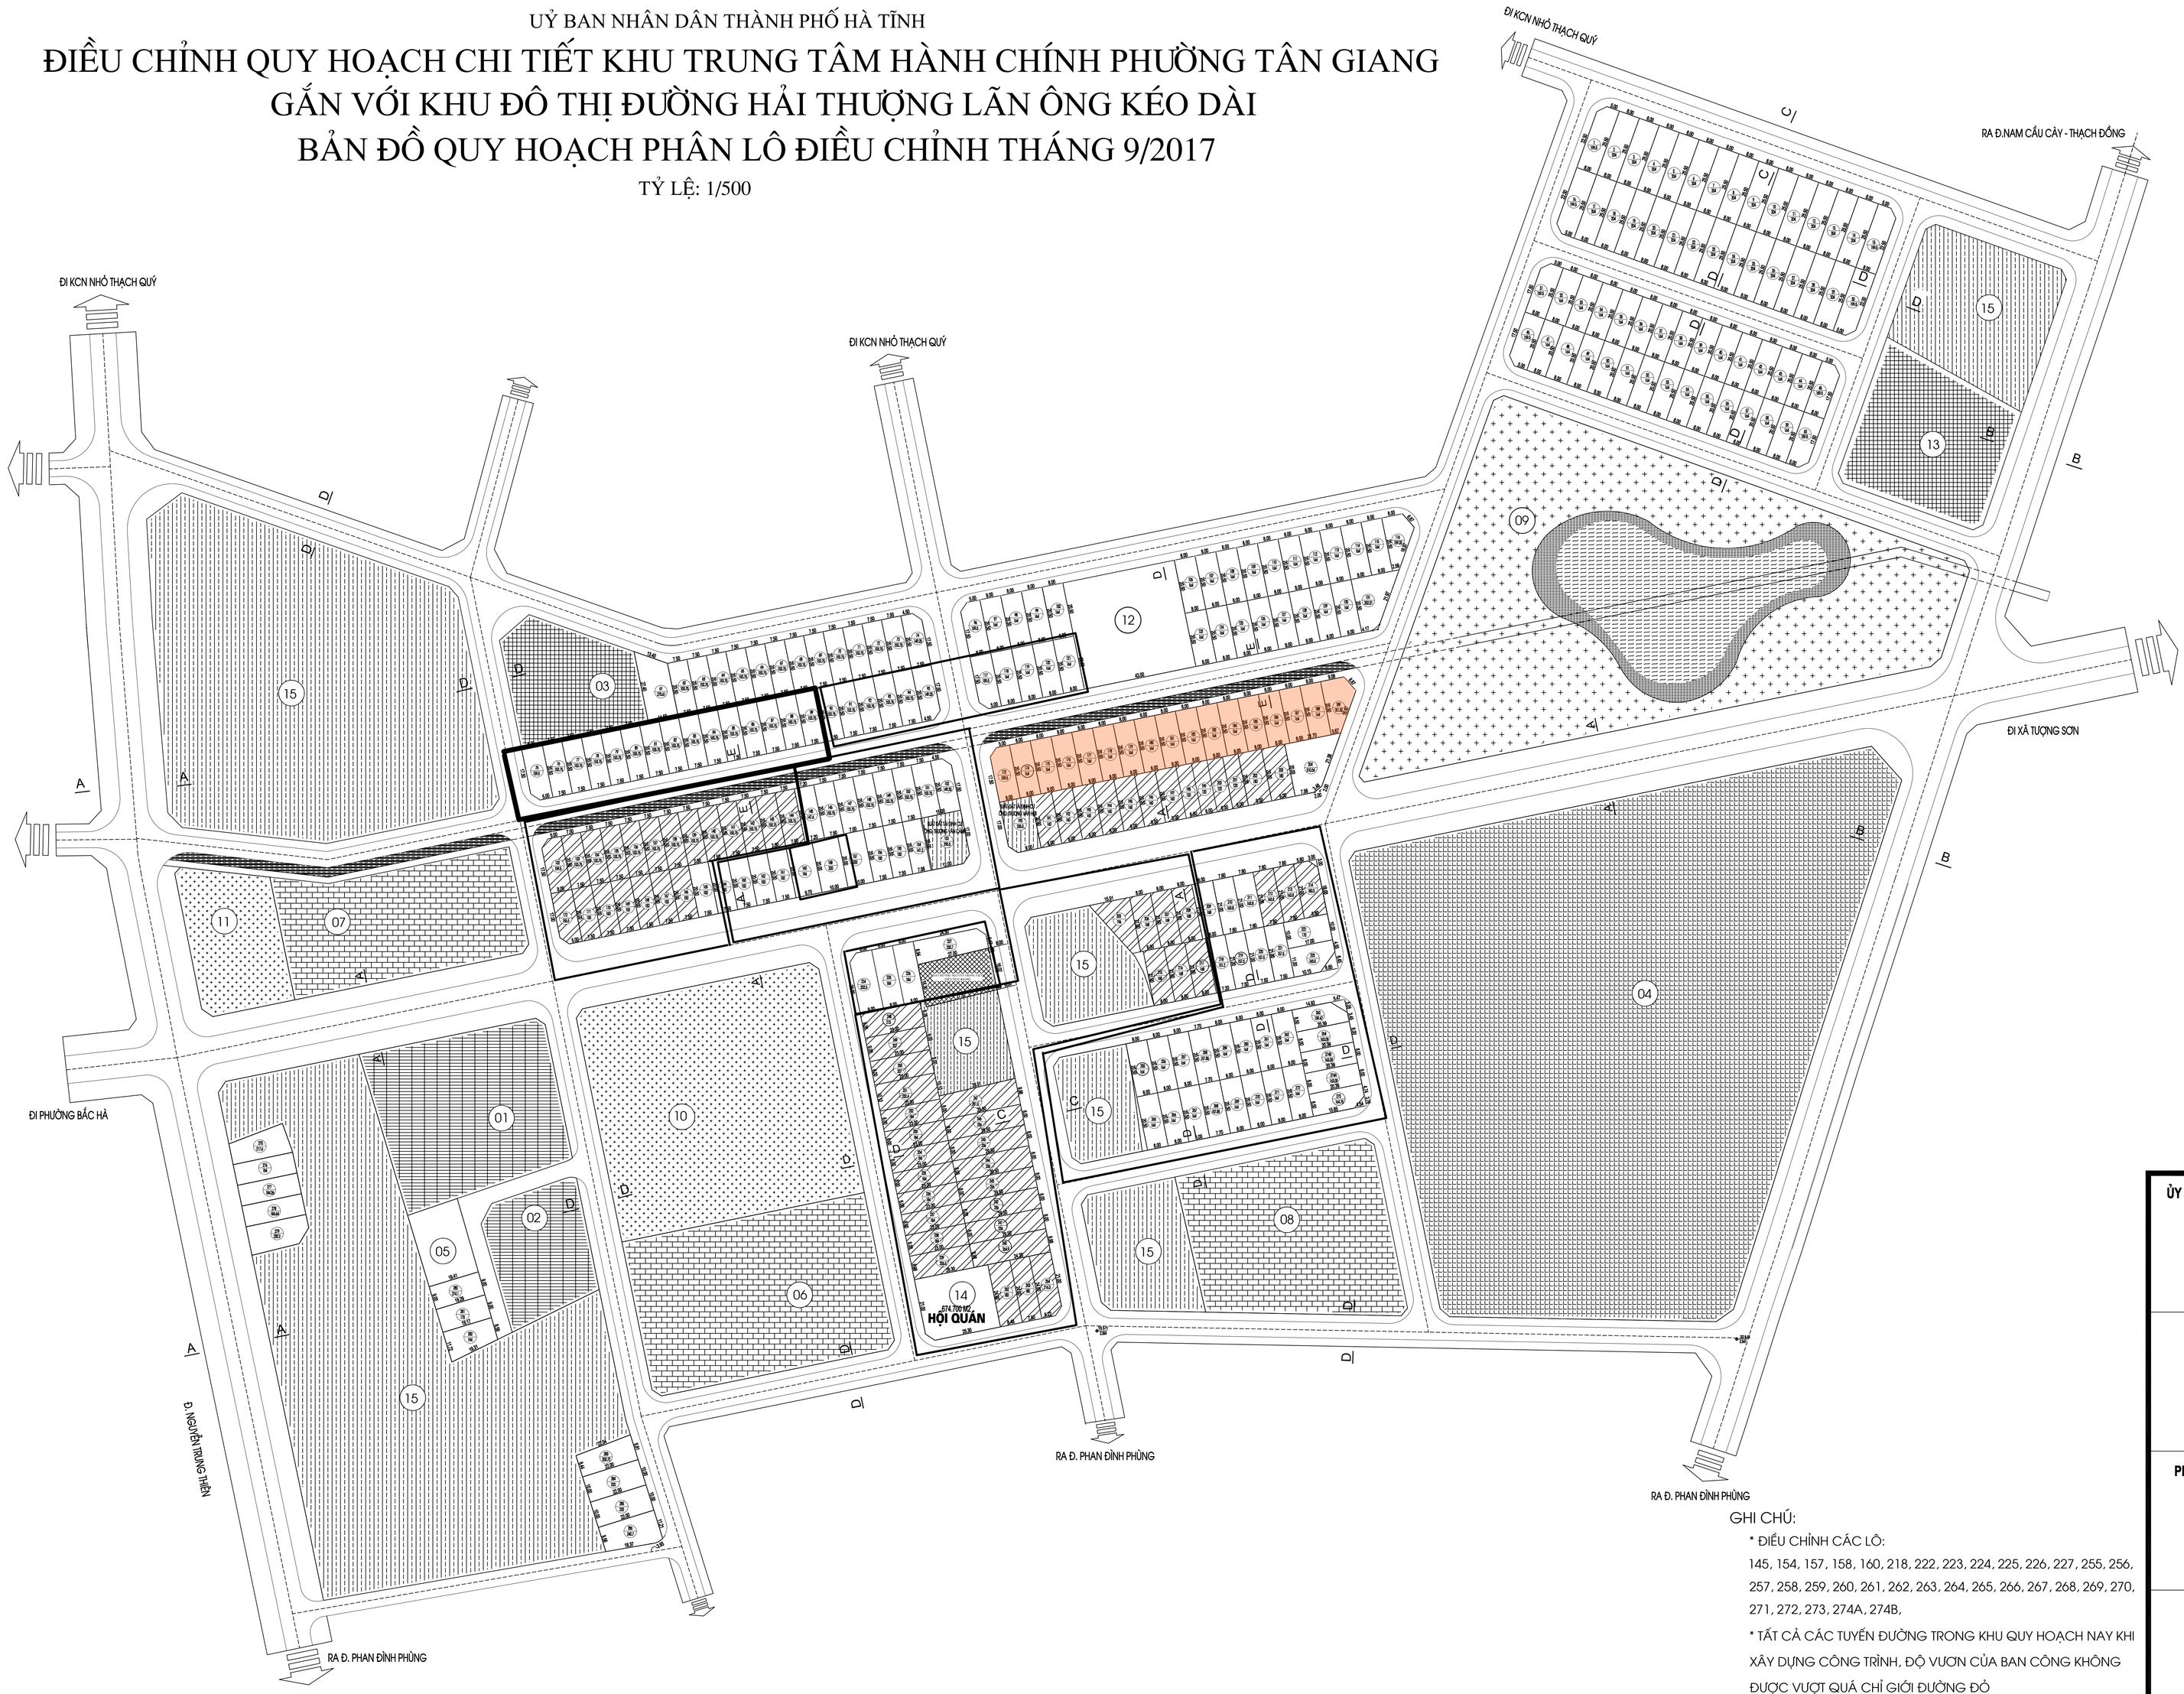


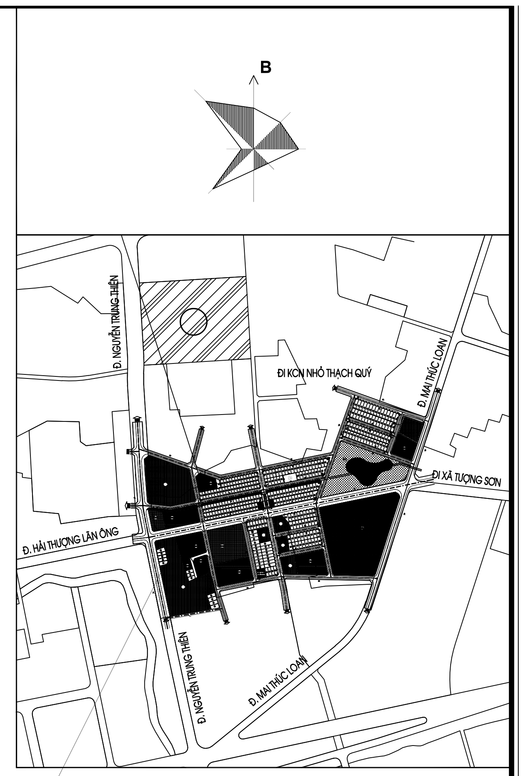


VỊ TRÍ KHU ĐẤT QUY HOẠCH

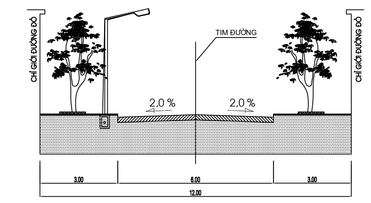


MẶT CẮT NGANG D - D

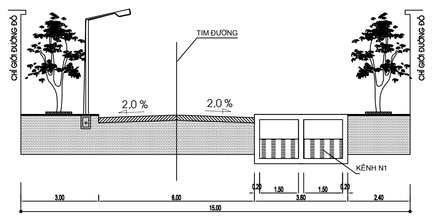


MẶT CẮT NGANG E - E

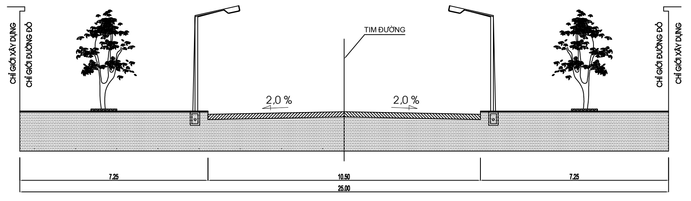

MẶT CẮT NGANG A - A

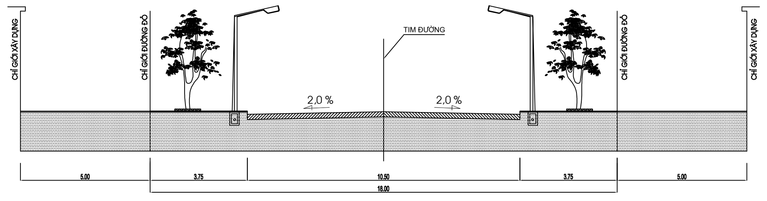

MẶT CẮT NGANG B - B

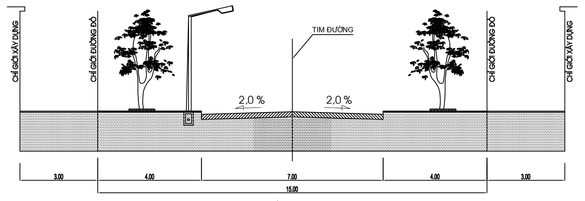

MẶT CẮT NGANG C - C

(ĐỐI VỚI CÁC LÔ ĐẤT 2 MẶT TIỀN CÓ LIÊN QUAN ĐẾN MẶT CẮT NGANG C - C ÁP DỤNG CHỈ GIỚI ĐƯỜNG ĐỎ LÀM CHỈ GIỚI XÂY DỰNG)

GHI CHÚ:

* ĐIỀU CHỈNH CÁC LÔ:

145, 154, 157, 158, 160, 218, 222, 223, 224, 225, 226, 227, 255, 256, 257, 258, 259, 260, 261, 262, 263, 264, 265, 266, 267, 268, 269, 270, 271, 272, 273, 274A, 274B,

* TẤT CẢ CÁC TUYẾN ĐƯỜNG TRONG KHU QUY HOẠCH NAY KHI XÂY DỰNG CÔNG TRÌNH, ĐỘ VƯƠN CỦA BAN CÔNG KHÔNG ĐƯỢC VƯỢT QUÁ CHỈ GIỚI ĐƯỜNG ĐỎ

ỦY BAN NHÂN DÂN THÀNH PHỐ HÀ TĨNH TP HÀ TĨNH, NGÀY..... THÁNG 9 NĂM 2017	TM. ỦY BAN NHÂN DÂN CHỦ TỊCH HÀ VĂN TRỌNG
PHÒNG QUẢN LÝ ĐÔ THỊ TP HÀ TĨNH, NGÀY..... THÁNG 9 NĂM 2017	TRƯỞNG PHÒNG TRẦN ĐỨC THIÊN
PHÒNG TÀI NGUYÊN VÀ MÔI TRƯỜNG TP HÀ TĨNH, NGÀY..... THÁNG 9 NĂM 2017	TRƯỞNG PHÒNG TRƯƠNG QUỐC LONG
BAN QUẢN LÝ CÔNG TRÌNH TP HÀ TĨNH, NGÀY..... THÁNG 9 NĂM 2017	TRƯỞNG BAN NGUYỄN HỮU KHÁNH

TÊN CÔNG TRÌNH - ĐỊA ĐIỂM :
ĐIỀU CHỈNH QUY HOẠCH CHI TIẾT KHU TRUNG TÂM HÀNH CHÍNH PHƯỜNG TÂN GIANG GẮN VỚI KHU ĐÔ THỊ ĐƯỜNG HẢI THƯỢNG LÃN ÔNG KÉO DÀI PHƯỜNG TÂN GIANG

TÊN BẢN VẼ:
BẢN ĐỒ QUY HOẠCH PHÂN LÔ ĐIỀU CHỈNH THÁNG 9/2017
TỈ LỆ 1/500

ỦY BAN NHÂN DÂN THÀNH PHỐ HÀ TĨNH

TRỤ SỞ : SỐ 72- ĐƯỜNG PHAN ĐÌNH PHÙNG- THÀNH PHỐ HÀ TĨNH